


Phase 1 Phase 2

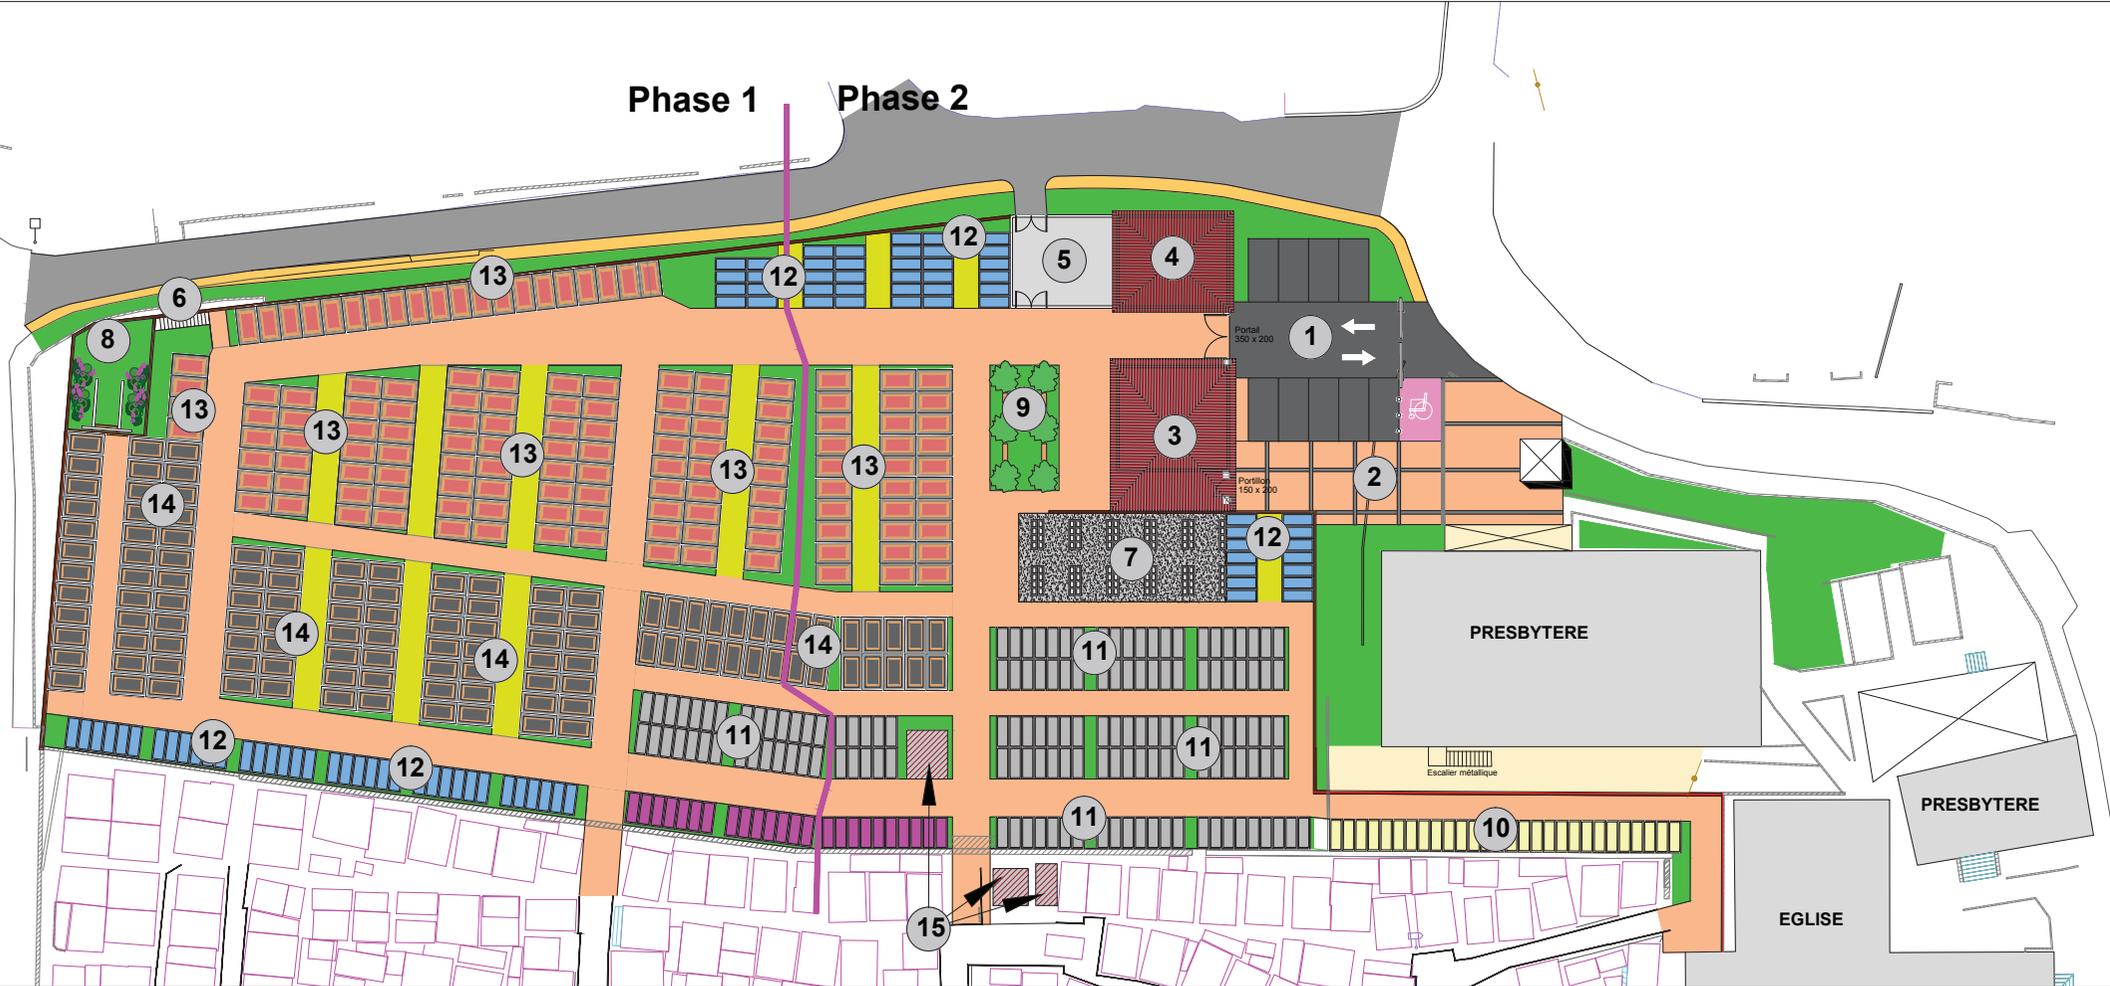

COMMUNE DU GOSIER

EXTENSION DU CIMETIERE COMMUNAL
AVANT-PROJET : PLAN D'AMENAGEMENT
GENERAL

Echelle 1/150
Le 19 Février 2015



Légende:

- Allées principales
- Allées secondaires
- Parvis principal
- Parvis Colombarium (gravier blanc)
- Voirie et parkings
- Trottoirs
- Espaces verts
- Concession finies enterrées
- Concession semi-finies enterrées
- Enfeux extérieurs
- Terrains communs en Enfeux
- Enfeux
- Terrains communs enterrés
- Concessions déplacées
- Box Colombarium
- Plantations en massif
- Arbre haute tige
- Banc

Nouveaux équipements :

- 1 Parking d'accueil
- 2 Parvis d'entrée
- 3 Bâtiment d'accueil
- 4 Bâtiment local technique
- 5 Aire technique
- 6 Ossuaire enterré
- 7 Colombarium
- 8 Jardin du souvenir
- 9 Aire de repos
- 10 Enfeux extérieurs (PI=3)
- 11 Terrains communs en Enfeux (PI=3)
- 12 Enfeux (PI=3)
- 13 Concession finies enterrées (PI=4)
- 14 Concession semi-finies enterrées (PI=4)
- 15 Concessions déplacées
- 16 Terrains communs enterrés

Superficie et Capacité du projet :

- Parking d'accueil : 233 m², 10 places dont 1 handicapé
- Parvis d'entrée : 202 m²
- Colombarium (h=4u) : 115 m², 352 Box
 - Phase 1: 144 Box (emplacement provisoire)
 - Phase 2: 144 Box (emplacement définitif)
 - + 208 Box
- Terrains communs en Enfeux (PI=3) : 145 u soit 435 pl
 - Phase 1: 28 u soit 84 pl
 - Phase 2: 117 u soit 351 pl
- Enfeux (PI=3) : 86 u soit 258 pl
 - Phase 1: 36 u soit 108 pl
 - Phase 2: 50 u soit 150 pl
- Concession finies enterrées (PI=4) : 138 u
 - Phase 1: 108 u
 - Phase 2: 30 u
- Concession semi-finies enterrées (PI=4) : 120 u
 - Phase 1: 106 u
 - Phase 2: 14 u
- Terrains communs enterrés : 24 pl
 - Phase 1: 14 pl
 - Phase 2: 10 pl
- Bâtiment local technique : 60 m²
- Aire technique : 58 m²