

SCENARIO 2

Un îlet à 2 visages naturel et ludique

UN ACCÈS RÉGLEMENTÉ



Fermeture 1 mois/an
(Octobre)



400 PERS./JOUR
Tous usages confondus
300 pers. en simultané max.



Restauration autorisée

Pique-nique «tiré du sac»
Livraison de plats préparés à terre
Point de restauration sur place


OBJECTIFS

- Créer une partition de l'îlet en entérinant les usages actuels, avec le secteur Nord voué à l'accueil du public et le secteur Sud davantage protégé

= Assez proche du compromis défini pour le plan de gestion 2015

AMÉNAGEMENTS

- Création de trois plateformes flottantes pour usage libre sur le lagon
- Délimitation de la zone d'accueil du public à l'aide d'une barrière en bois basse
- Création d'enclos de régénération
 - Renforcement du rideau de végétation en crête de plage
 - Démolition du restaurant
- Implantation d'une structure de restauration conforme (appel à projets) + point de livraison de repas préparés à terre
 - 6 tables-bancs (non remplacement des carbets)
- Pas d'accès à la plage Sud-Ouest (tortues)
- Trace de l'ancien logement Ouest (soubassement)

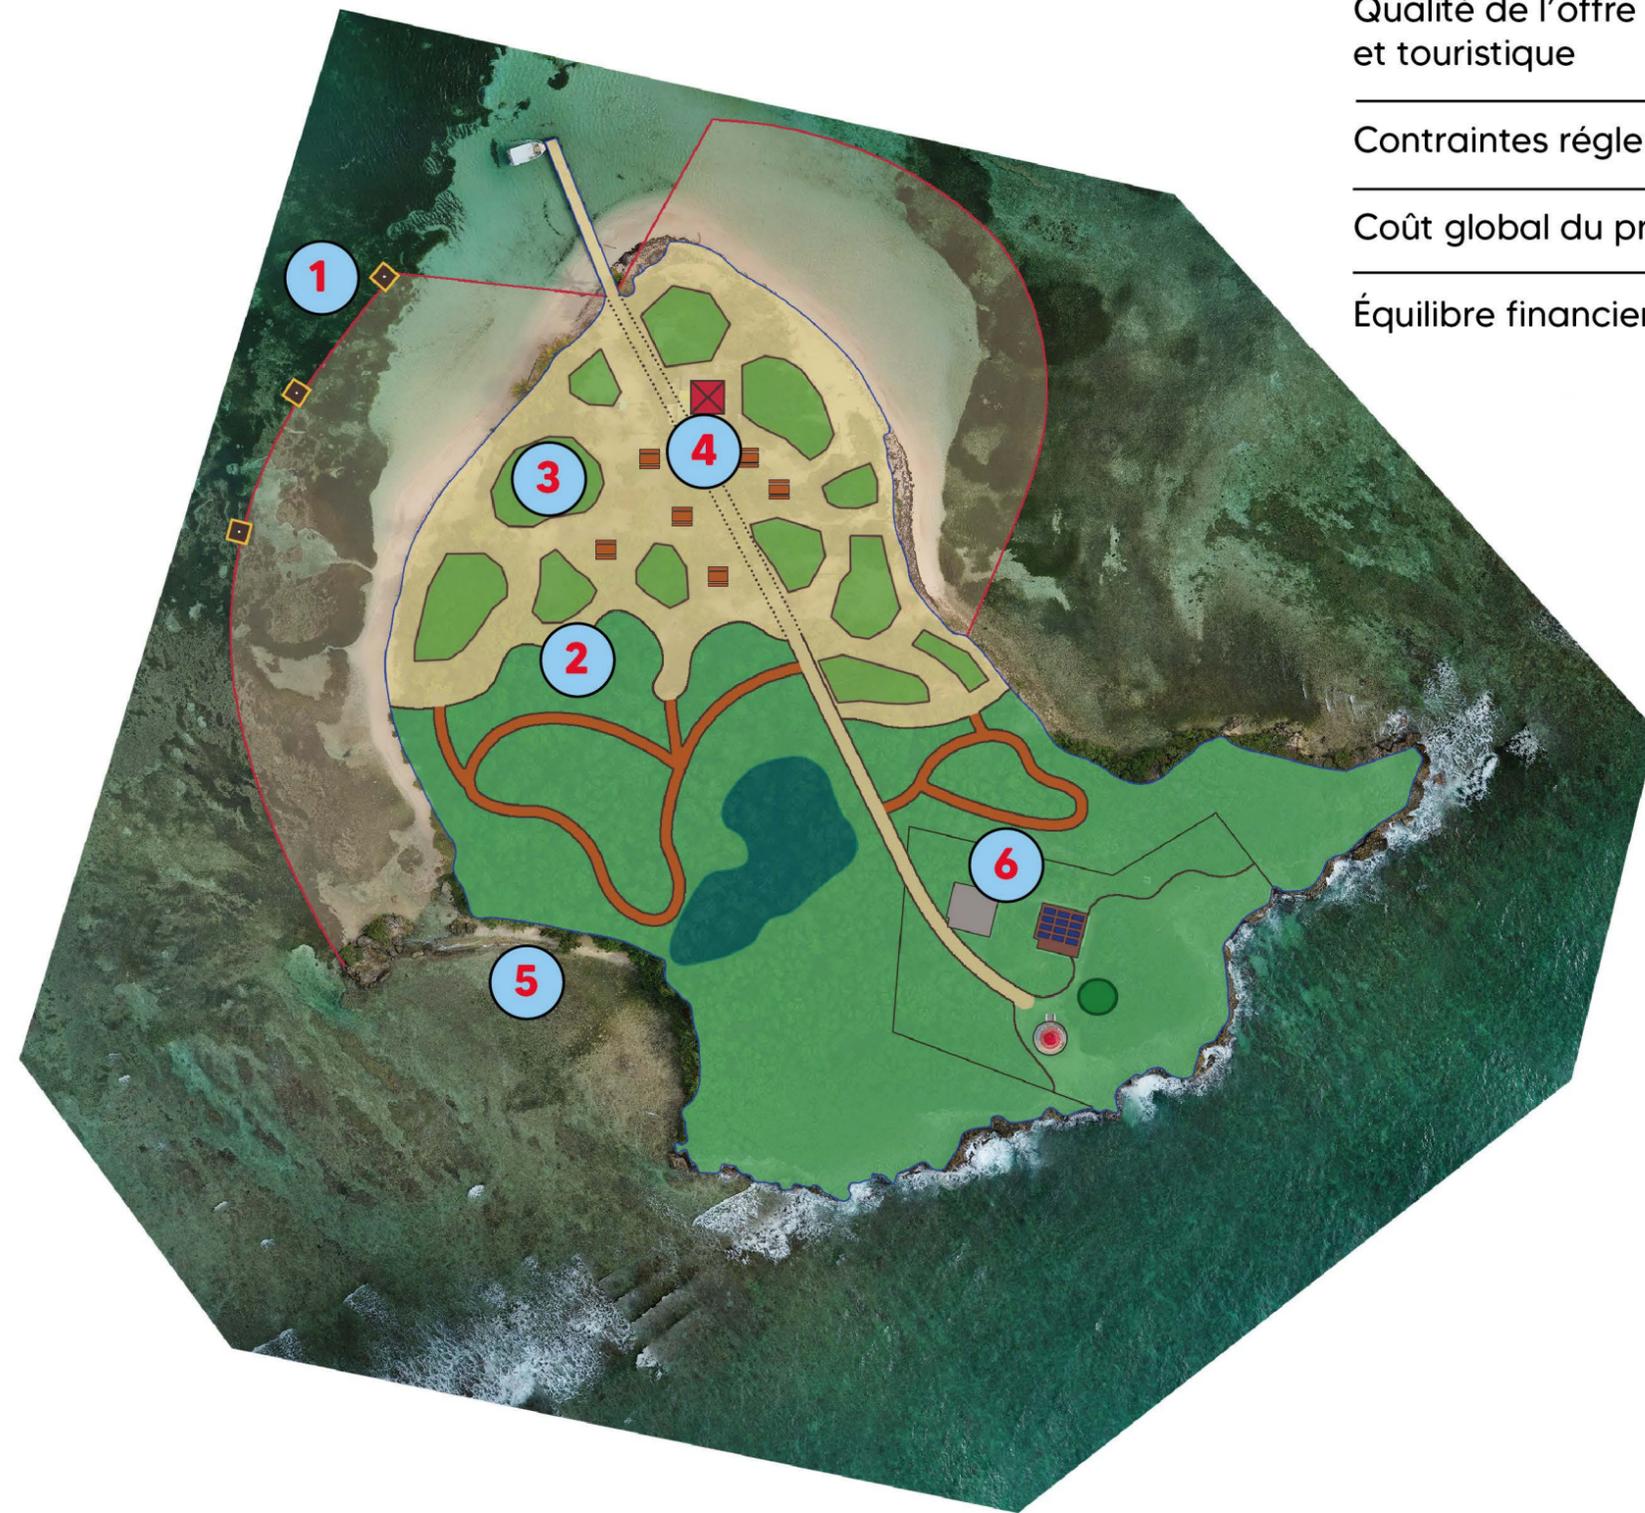

Performance écologique
et patrimoniale



Qualité de l'offre ludique
et touristique



Contraintes réglementaires



Coût global du projet



Équilibre financier du projet



SYNTHÈSE

