


## Phase 1

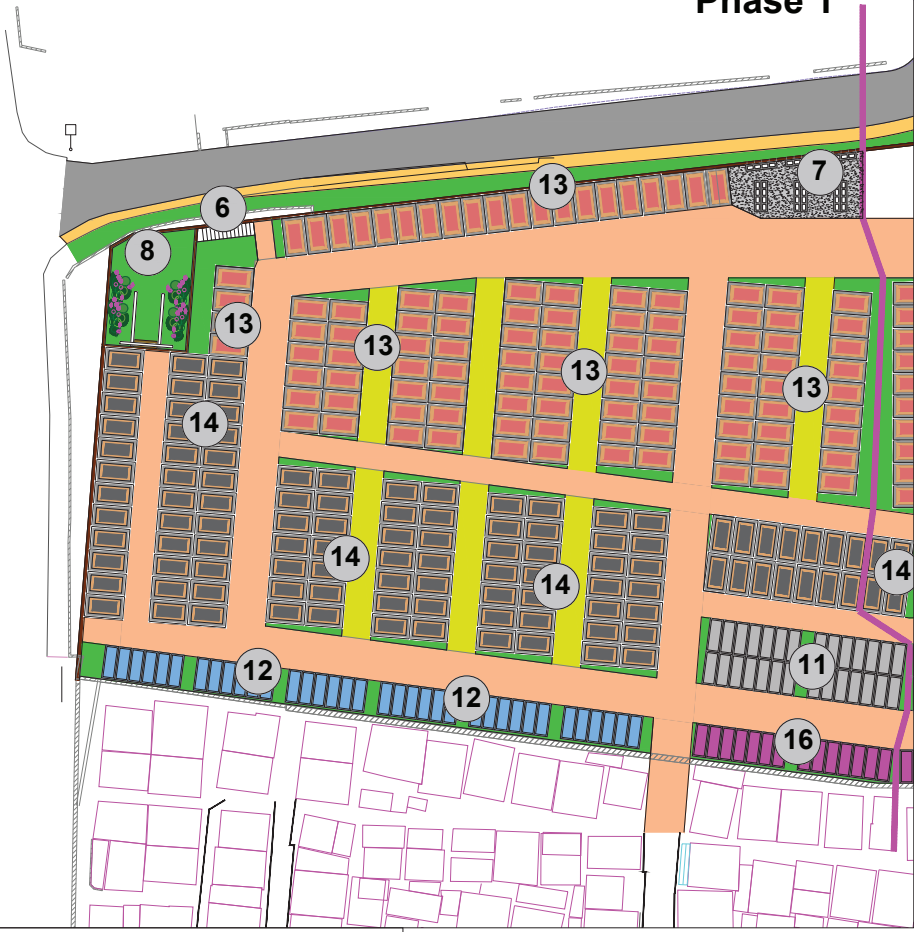

### Légende:

- Allées principales
- Allées secondaires
- Parvis principal
- Parvis Colombarium (gravier blanc)
- Voirie et parkings
- Trottoirs
- Espaces verts
- Concession finies enterrées
- Concession semi-finies enterrées
- Enfeux extérieurs
- Terrains communs en Enfeux
- Enfeux
- Terrains communs enterrés
- Concessions déplacées
- Box Colombarium
- Plantations en massif
- Arbre haute tige
- Banc

### Superficie et Capacité du projet :

Parking d'accueil	: 233 m <sup>2</sup> , 10 places dont 1 handicapé
Parvis d'entrée	: 202 m <sup>2</sup>
Colombarium (h=4u)	: 115 m <sup>2</sup> , 352 Box
	Phase 1: 144 Box (emplacement provisoire)
	Phase 2: 144 Box (emplacement définitif)
	+ 208 Box
Terrains communs en Enfeux (PI=3)	: 145 u soit 435 pl
	Phase 1: 28 u soit 84 pl
	Phase 2: 117 u soit 351 pl
Enfeux (PI=3)	: 86 u soit 258 pl
	Phase 1: 36 u soit 108 pl
	Phase 2: 50 u soit 150 pl
Concession finies enterrées (PI=4)	: 138 u
	Phase 1: 108 u
	Phase 2: 30 u
Concession semi-finies enterrées (PI=4)	: 120 u
	Phase 1: 106 u
	Phase 2: 14 u
Terrains communs enterrés	: 24 pl
	Phase 1: 14 pl
	Phase 2: 10 pl
Bâtiment local technique	: 60 m <sup>2</sup>
Aire technique	: 58 m <sup>2</sup>

COMMUNE DU GOSIER

## EXTENSION DU CIMETIERE COMMUNAL AVANT-PROJET : PLAN D'AMENAGEMENT GENERAL - PHASE 1

Echelle 1/150  
Le 19 Février 2015

**CEC-INFRA**  
Infrastructure Engineering



### Nouveaux équipements :

- 1 Parking d'accueil
- 2 Parvis d'entrée
- 3 Bâtiment d'accueil
- 4 Bâtiment local technique
- 5 Aire technique
- 6 Ossuaire enterré
- 7 Colombarium
- 8 Jardin du souvenir
- 9 Aire de repos
- 10 Enfeux extérieurs (PI=3)
- 11 Terrains communs en Enfeux (PI=3)
- 12 Enfeux (PI=3)
- 13 Concession finies enterrées (PI=4)
- 14 Concession semi-finies enterrées (PI=4)
- 15 Concessions déplacées
- 16 Terrains communs enterrés